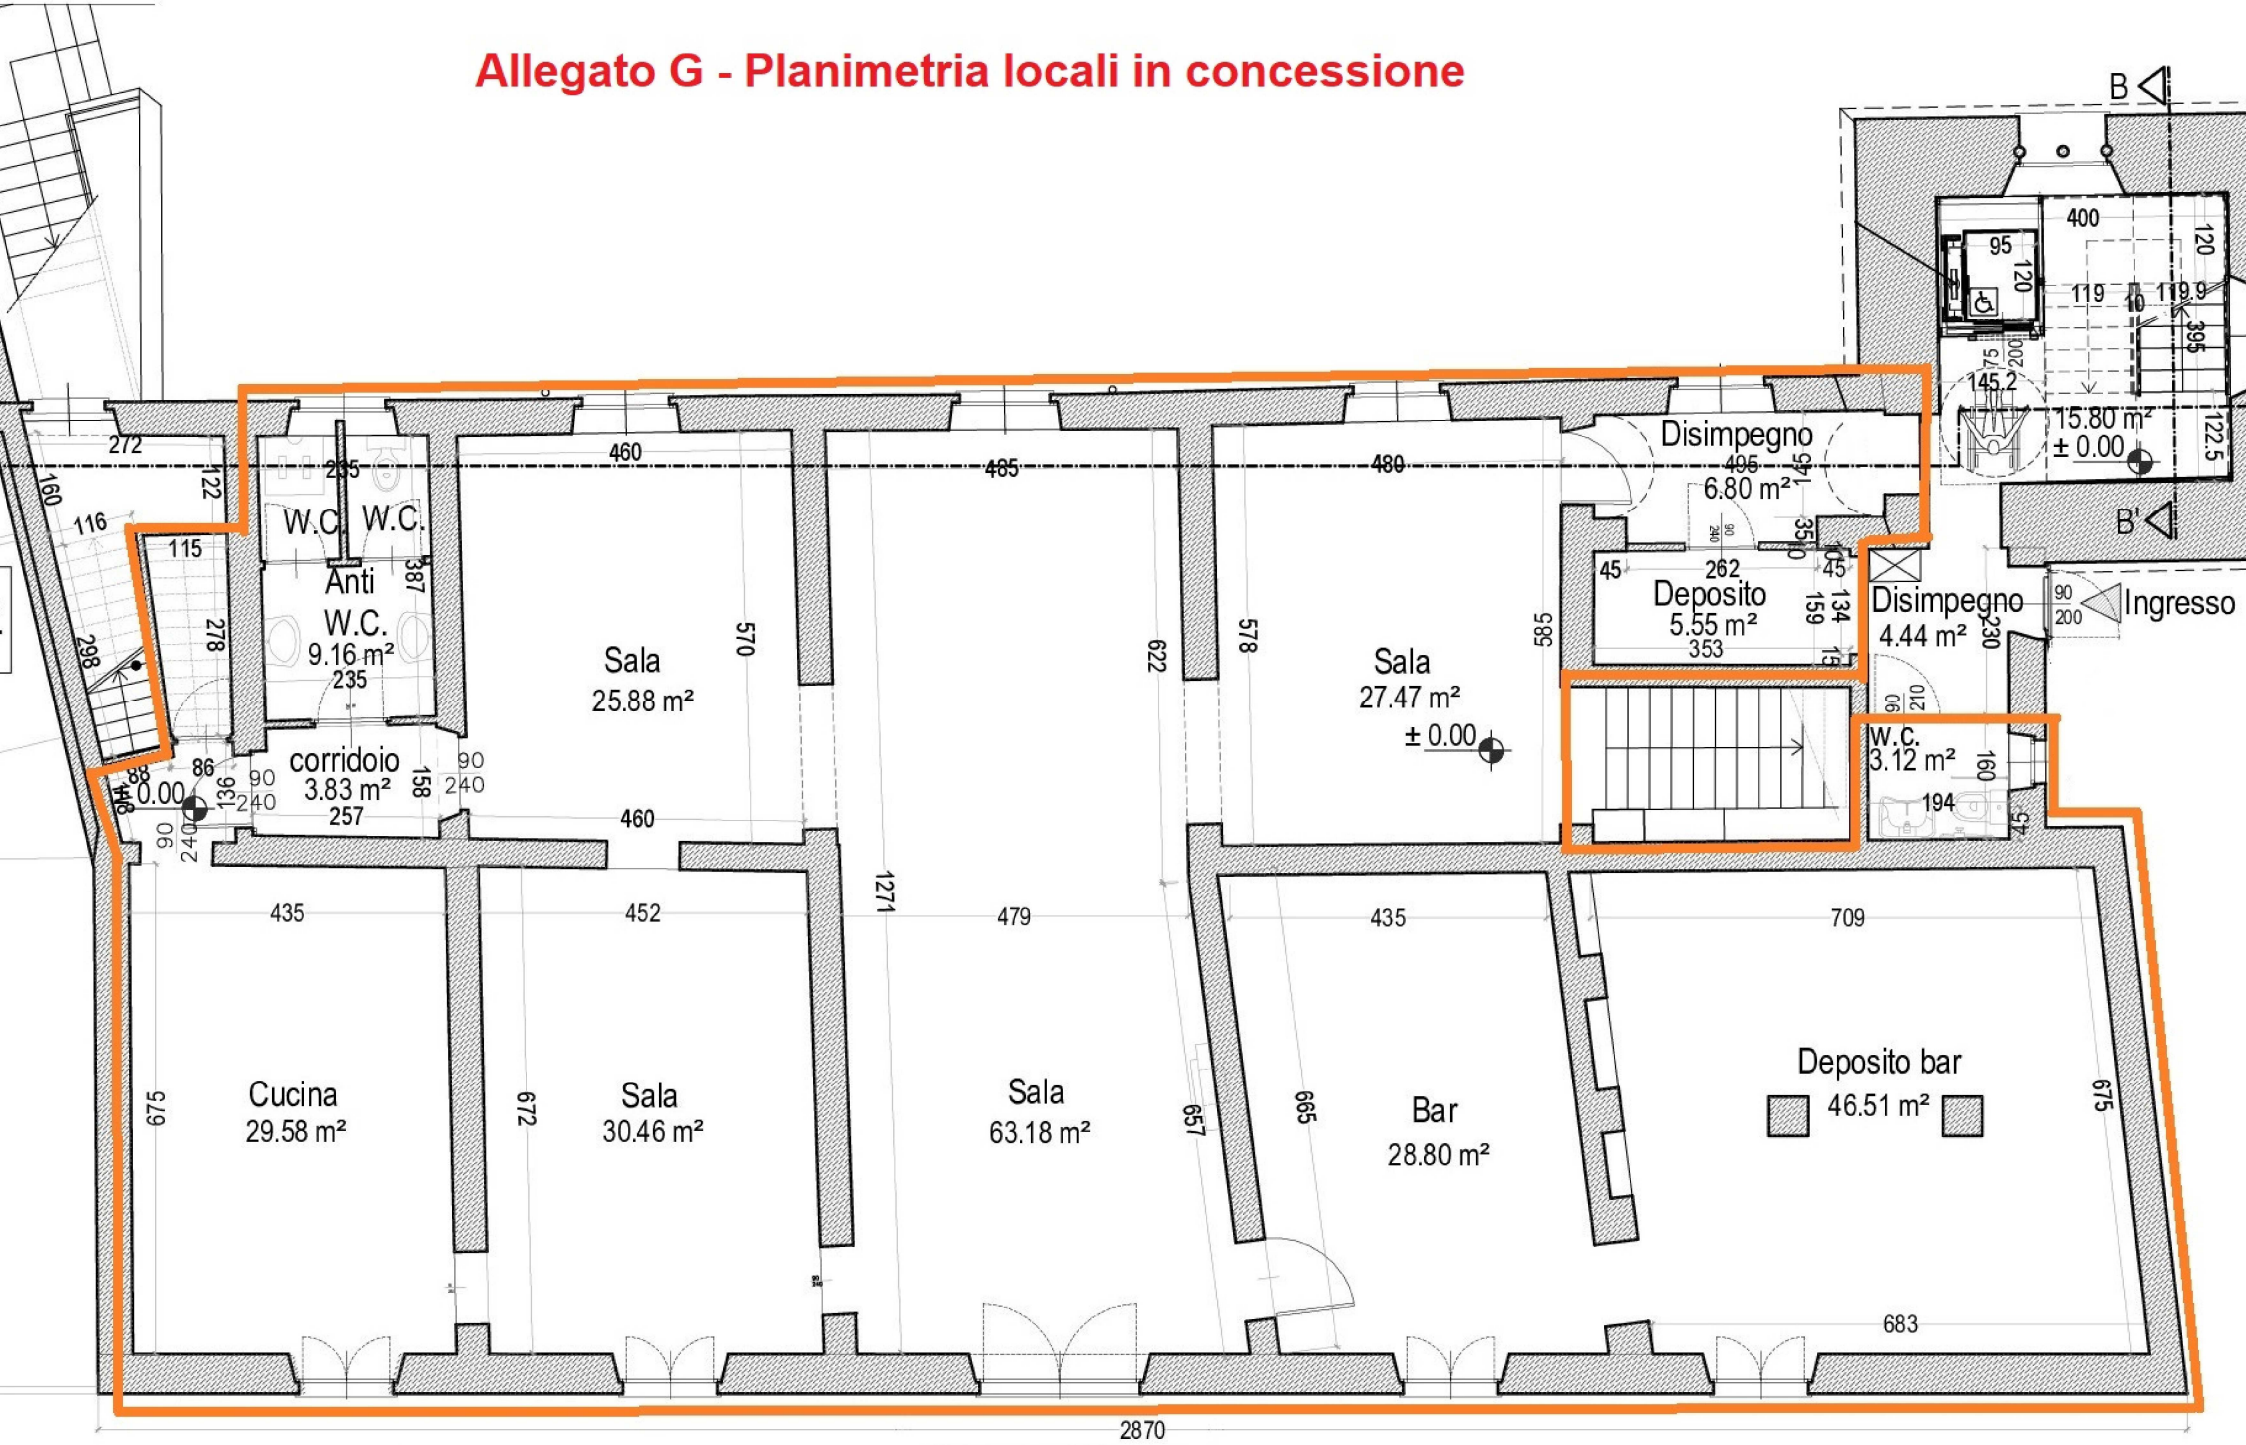Allegato G - Planimetria locali in concessione